


מפת תכנון ראשוני להצבת שלטי הכוונה

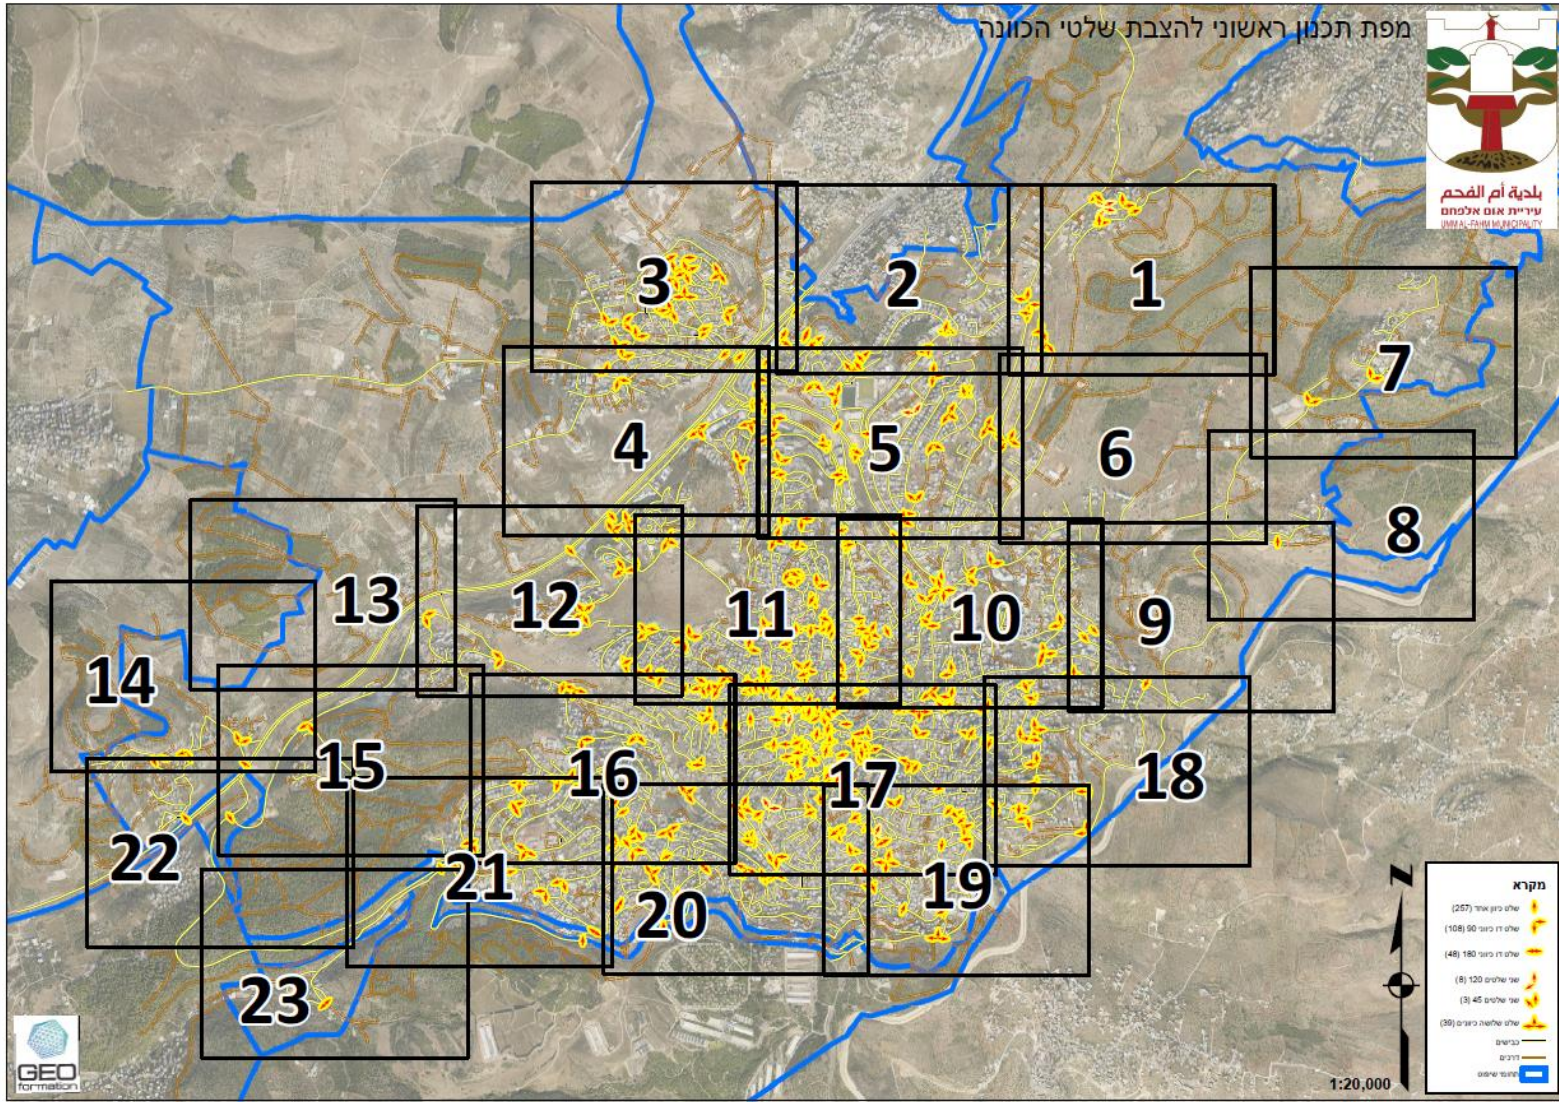

מקרא

- שלט כיוון אחד (267)
- שלט דו כיוון 90 (108)
- שלט דו כיוון 180 (48)
- שלט שלטים 120 (8)
- שלט שלטים 45 (3)
- שלט שלטים כיוונים (30)
- כבישים
- דרכים
- קווי גבול

1:20,000

