תכנית מזנון לרשיון עסק

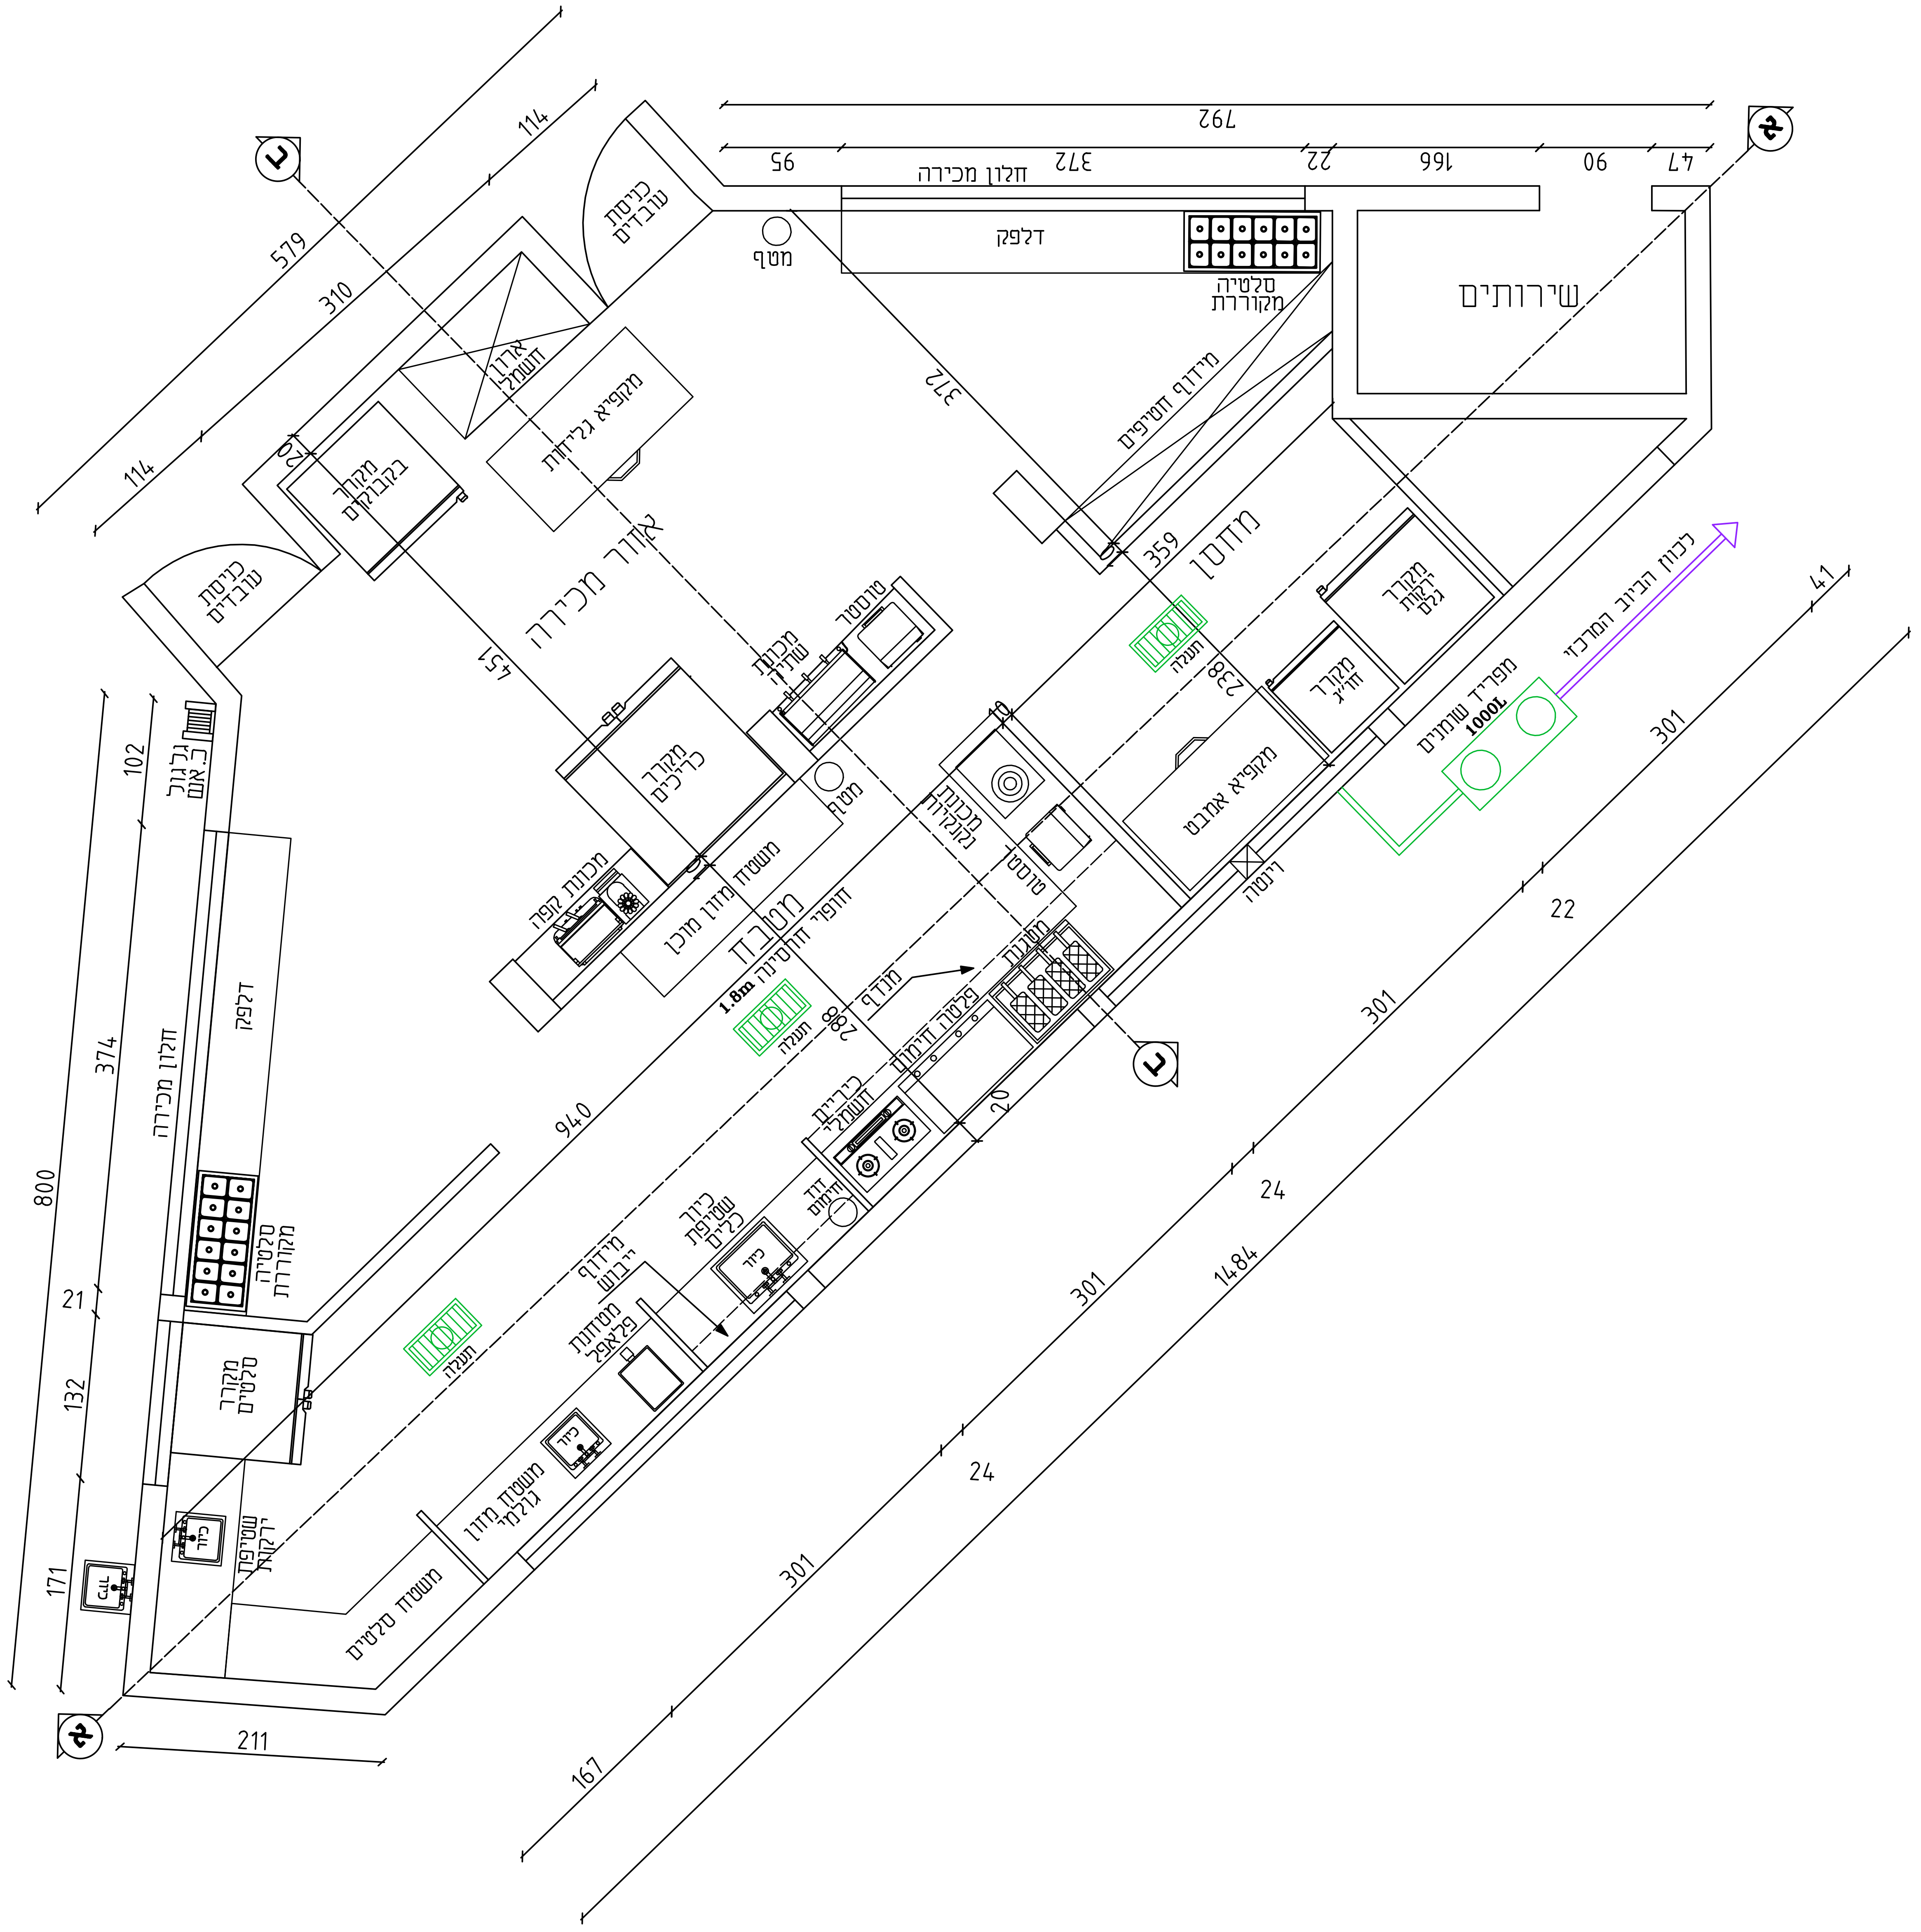
792
95
חלון מכירה
372
22
166
90
47
א
ב
דלפק
מטף
סלטיה מקוררת
שירותים
מידוף חטיפים
372
579
310
114
114
כניסת עובדים
כניסת עובדים
ארון חשמל
מקפיא גלידות
מקרר בקבוקים
20
אזור מכירה
151
טוסטר
מכונת שתיה
מקרר כריכים
מטף
מכונת קפה
משטח מזון מוכן
מטבח
חופרי חזסינה
1.8m
תעלה
288
מנדף
פלטה דימחון
מטגנות
מכונת גלגלירה
טוסטר
40
359
מחסן
תעלה
238
מקרר ירקות גלם
מקרר חו"ג
מקפיא אמבט
רינטה
מפריד שומנים
1000L
לכוון הביוב המרכזי
41
22
301
24
301
24
301
1484
301
167
כיריים דשמלי
דוד חימום
20
כיור שטיפת כלים
כיור
מידוף ייבוש
מטיגנות פלאפל
כיור
משטח מזון גולמי
משטח סלטים
כיור שטיפת ירקות
כיור
מקרר סלטים
סלטיה מקוררת
דלפק
חלון מכירה
גלגול ב. אום
102
374
800
21
132
171
940
211
תעלה

מקרא:

▭	קיר מסיבי
▭	קיר גבס
═	קו שופכין
═	קו דולחין
▥	תעלה ניורסטה עם מחסום

שם העסק: מזנון מערבי אצטדיון אלסלאם
הוכן עבור: הבעלים
כתובת העסק: אום אל פחם
מזנון פריט 4.2 ב'
שטח עסק: 90 מ"ר

הערות

- המבנה של העסק עשוי בניה קשיחה בלוקים ובטון .
- מערכת הביוב מחוברת לביוב המרכזי

תאריך :
20/12/2022

מס גליון :
א—1

קנ"מ : 1:50

לעיון	למכרז	לביצוע
	✓	

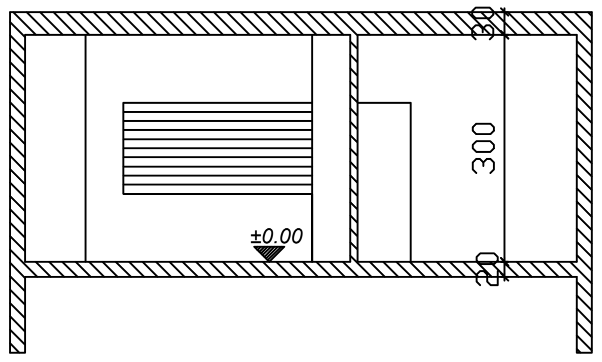
30
300
20
±0.00

חתך ב-ב קנ"מ 1:100

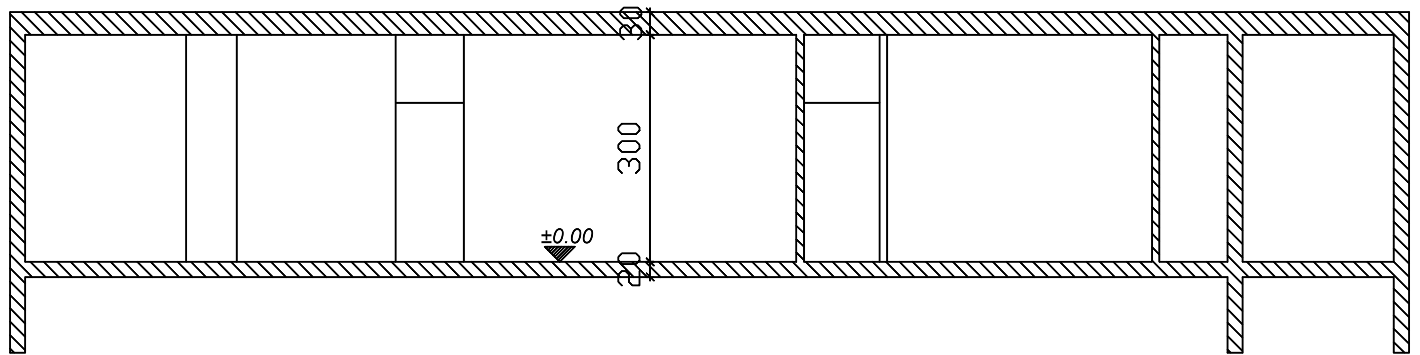
30
300
20
±0.00

חתך א-א קנ"מ 1:100